

**LEGENDA**

--- PERIMETRAZIONE CENTRO STORICO E NUCLEO DI ANTICA FORMAZIONE

**EDIFICATO**

- RILEVANZE DI INTERESSE STORICO-AMBIENTALE
- IMMOBILI VINCOLATI (D.Lgs. 42/2004 e succ. modif. ed integr.)
- EDIFICI, STRUTTURE ED IMPIANTI DI INTERESSE COLLETTIVO
- EDIFICI E STRUTTURE ECONOMICAMENTE PRODUTTIVE
- LAVatoi E FONTANE
- COSTRUZIONI PRECARIE

**CARATTERIZZAZIONE FUNZIONALE (DESTINAZIONI D'USO PREVALENTI)**


- RESIDENZIALE
- RESIDENZIALE ASSOCIATO A DESTINAZIONE RURALE
- RURALE
- BOX
- DEPOSITI
- DESTINAZIONE NON RILEVATA
- 1, 2, ...** NUMERO DI PIANI
- T** TIPOLOGIE EDILIZIE RILEVANTI

**STATO DI CONSERVAZIONE DEGLI EDIFICI**

- IN BUONO STATO E/O RECENTEMENTE RISTRUTTURATI
- IN CONDIZIONI SUFFICIENTI O SOLO PARZIALMENTE RISANATI
- IN CATTIVO STATO O IN ABBANDONO
- IN PARZIALE O TOTALE ROVINA
- NUOVI O DI RECENTE ULTIMAZIONE

**SPAZI NON EDIFICATI - VIABILITA' E PERCORSI**

- SPAZI A PARCHEGGIO
- AUTORIMESSA COMUNALE
- PIAZZE - SPAZI PUBBLICI - VERDE ATTREZZATO
- PERTINENZE PRIVATE (Giardini, orto, prato, cortile, ...)
- PUNTI PANORAMICI
- ALBERATURE DI VALENZA PAESISTICA
- PERCORSI NON PAVIMENTATI
- PERCORSI PAVIMENTATI CON MATERIALI COMUNI (Asfalto, massoli di calcstruzzo, ...)
- PERCORSI PAVIMENTATI CON MATERIALI LAPIDEI (Acciottolato, porfido, ...)
- PERCORSI CON PAVIMENTAZIONI STORICHE ORIGINARIE
- SCALINATE

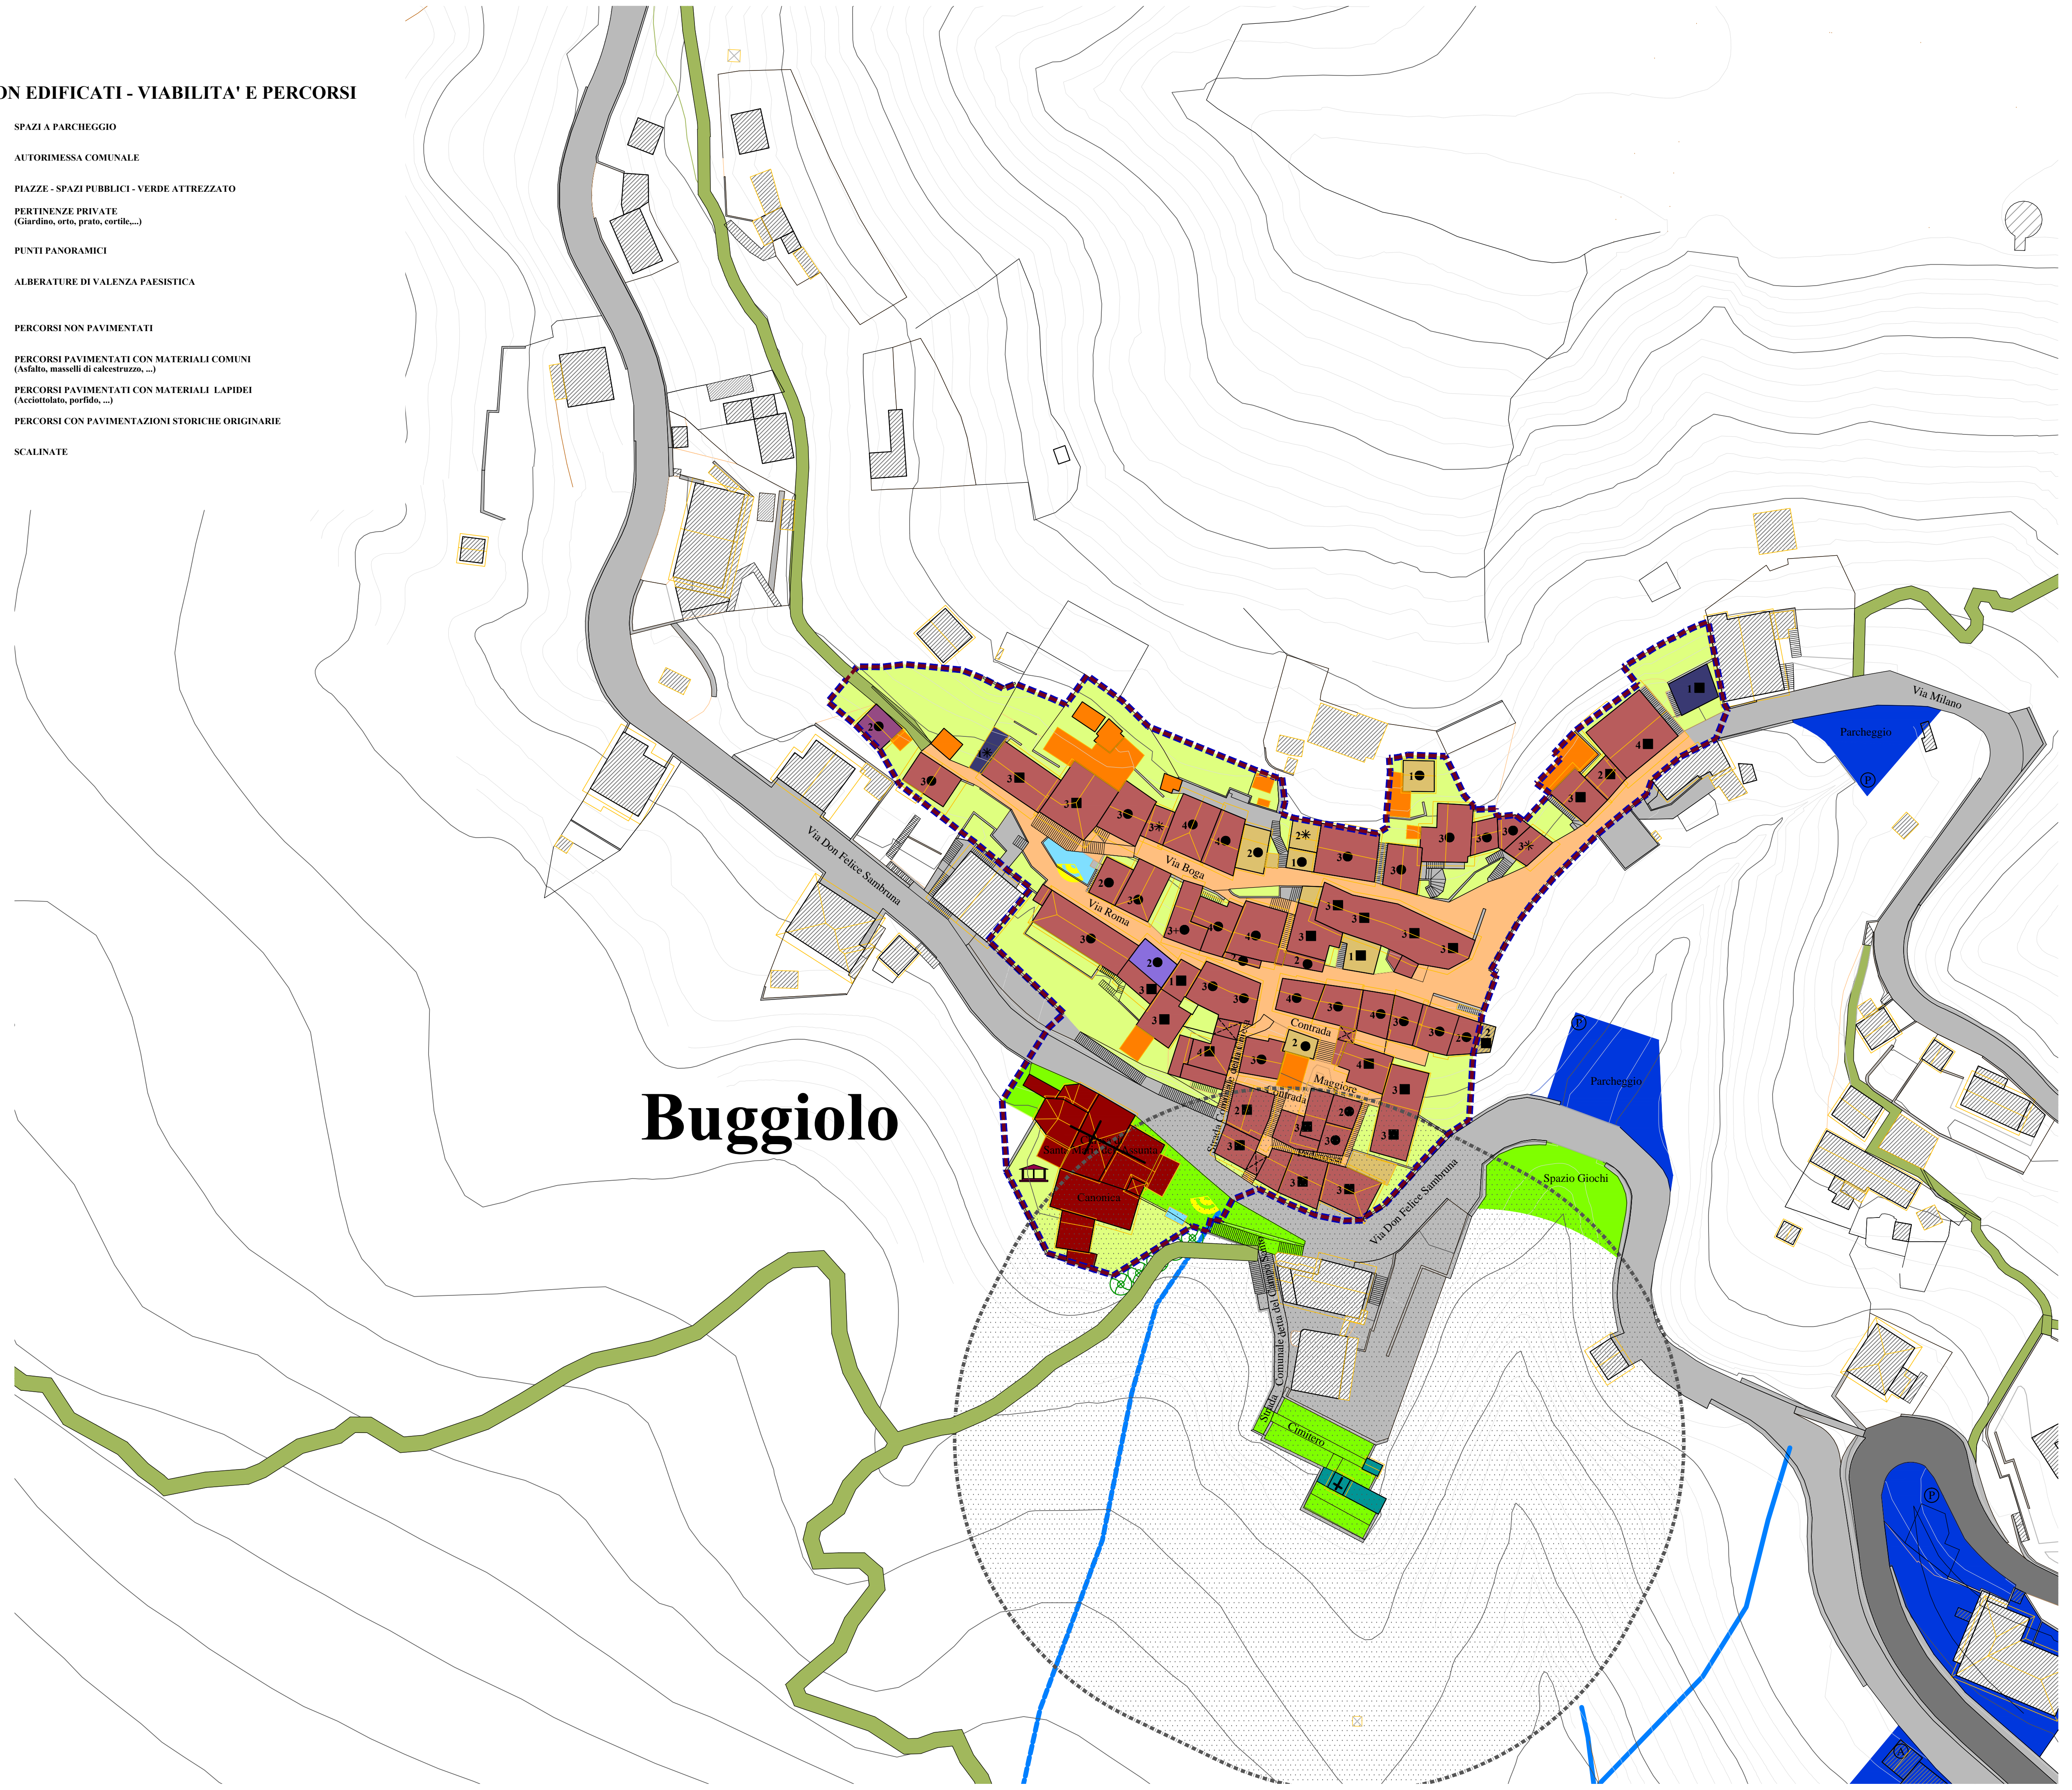

COMUNE DI VAL REZZO  
- Provincia di Como -

**PIANO DI GOVERNO DEL TERRITORIO**

**PIANO DELLE REGOLE**

**CENTRI STORICI E NUCLEI DI ANTICA FORMAZIONE: INDAGINI ED ANALISI - BUGGILO -**

PIANO APPROVATO GIUGNO 2015  
tavola n. **PdR-07**  
scala 1:500

Adozione	Delib. C.C. n° .....04..... del .....06 marzo 2015.....
Deposito	dal .....25 marzo 2015..... al .....23 aprile 2015.....
Publicazione del deposito	Quotidiano locale .....Corriere di Como del 25 marzo 2015..... B.U.R.L. n° .....13..... del .....25 marzo 2015.....
Osservazioni / Pareri di A.S.L. e di A.R.P.A.	dal .....24 aprile 2015..... al .....23 maggio 2015.....
Parere provinciale di compatibilità con il P.T.C.P.	Provvedimento Dirigenziale n. 23756 del 29 maggio 2015
Controdeduzioni / Recepimento prescrizioni provinciali / Approvazione definitiva	Decreto Commissario ad Acta n. 01 del .....06 giugno 2015.....
Publicazione dell'avviso di approvazione	B.U.R.L. n° ..... del ..... del ..... del ..... del ..... del .....
Sindaco	..... Il Commissario ad Acta
Segretario comunale	.....

Progettista studio di progettazione architettonica urbana  
PAOLO GENEVESE ▲ ARCHITETT ●  
Porlezza -CO- Lungolago Matteotti 21/b - tel. 0344/61351